



Sezione X-X'

scala 1:200

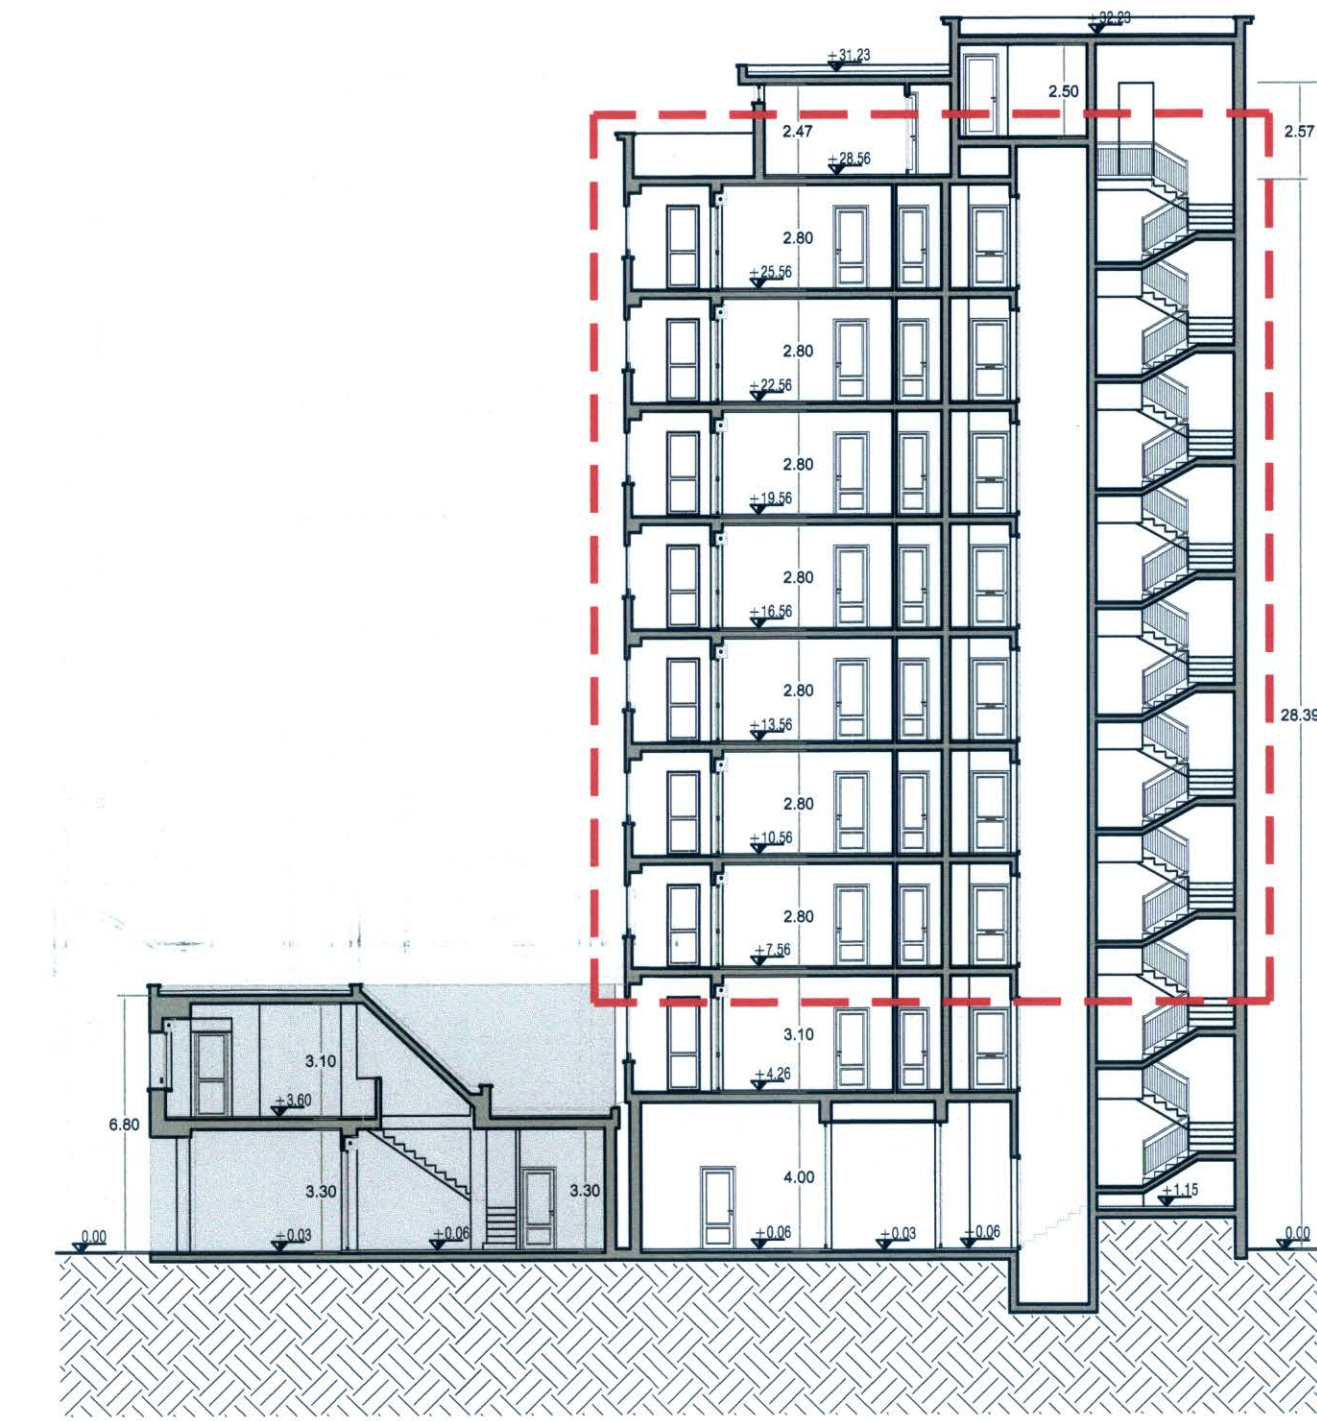

Sezione Y-Y'


scala 1:200

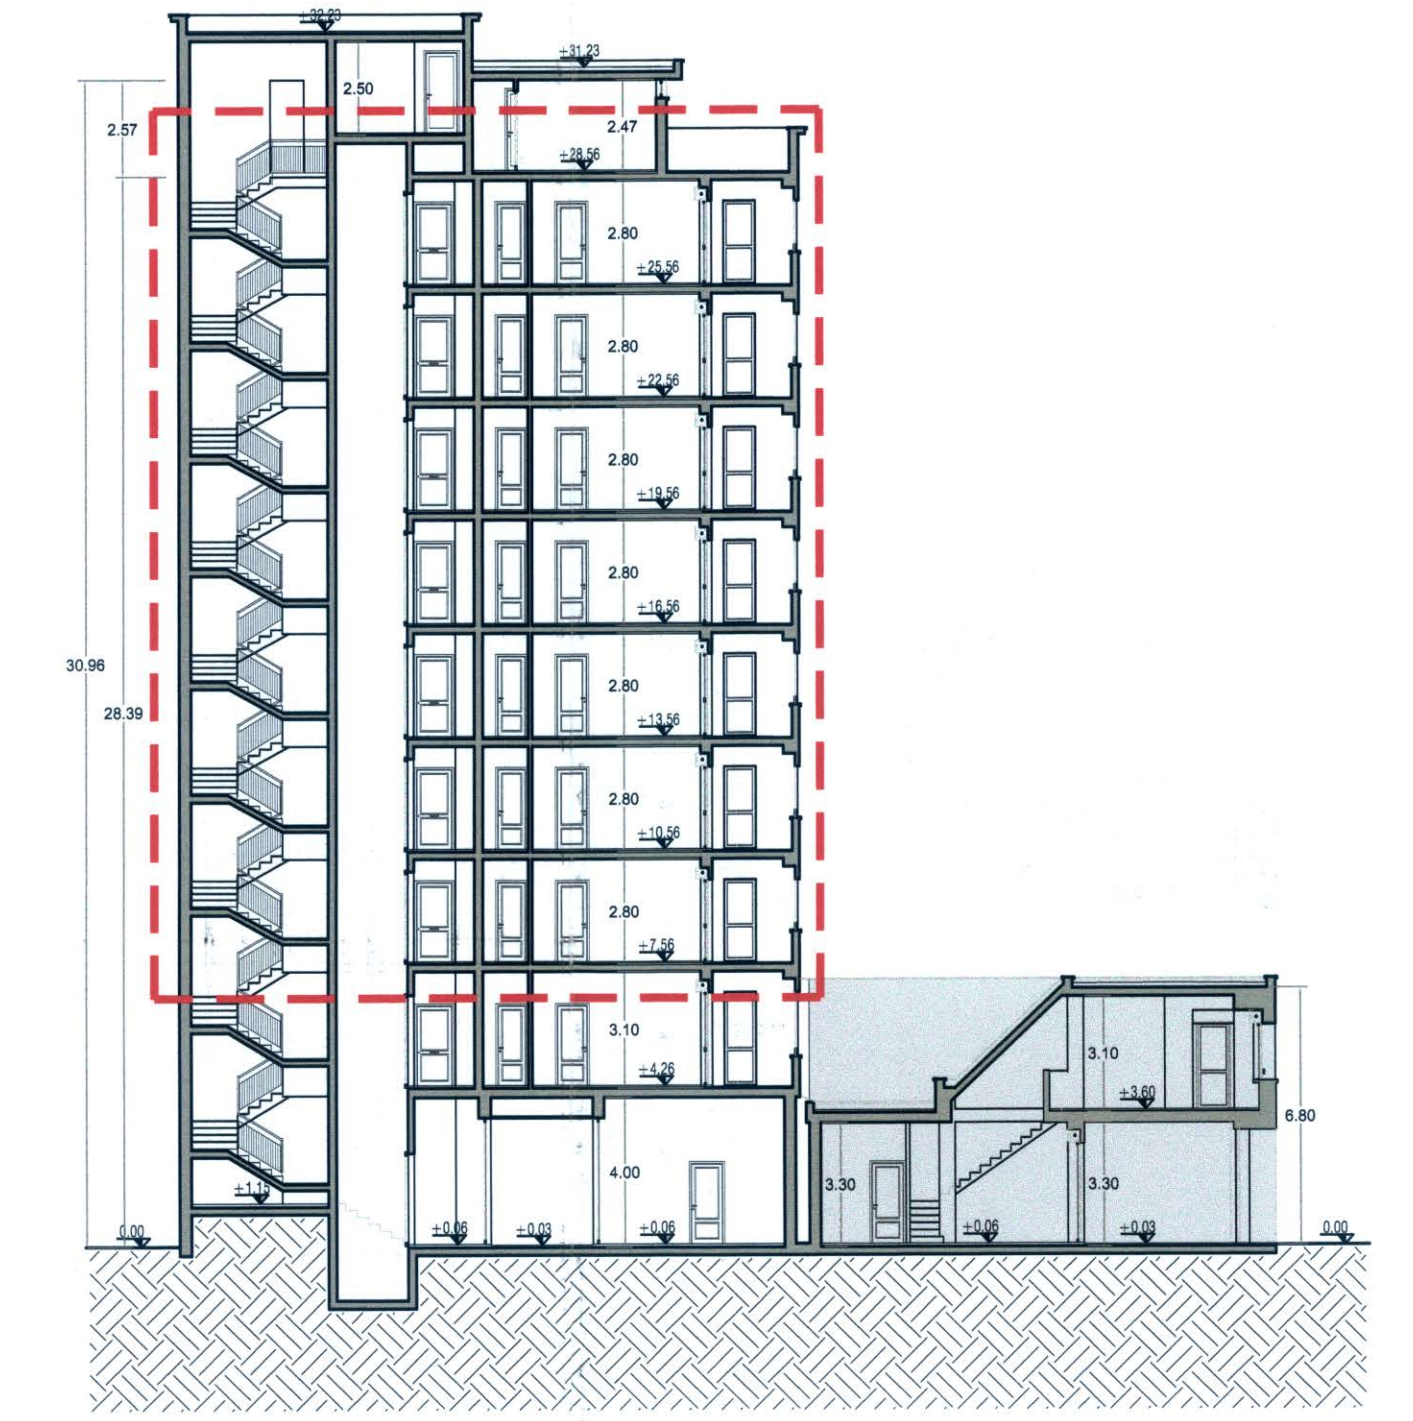

Sezione Z-Z'

scala 1:200


Attività non soggette alle visite e ai controlli di prevenzione incendi non comprese nell'elenco dell'Allegato I del D.P.R. n. 151 01/08/2011

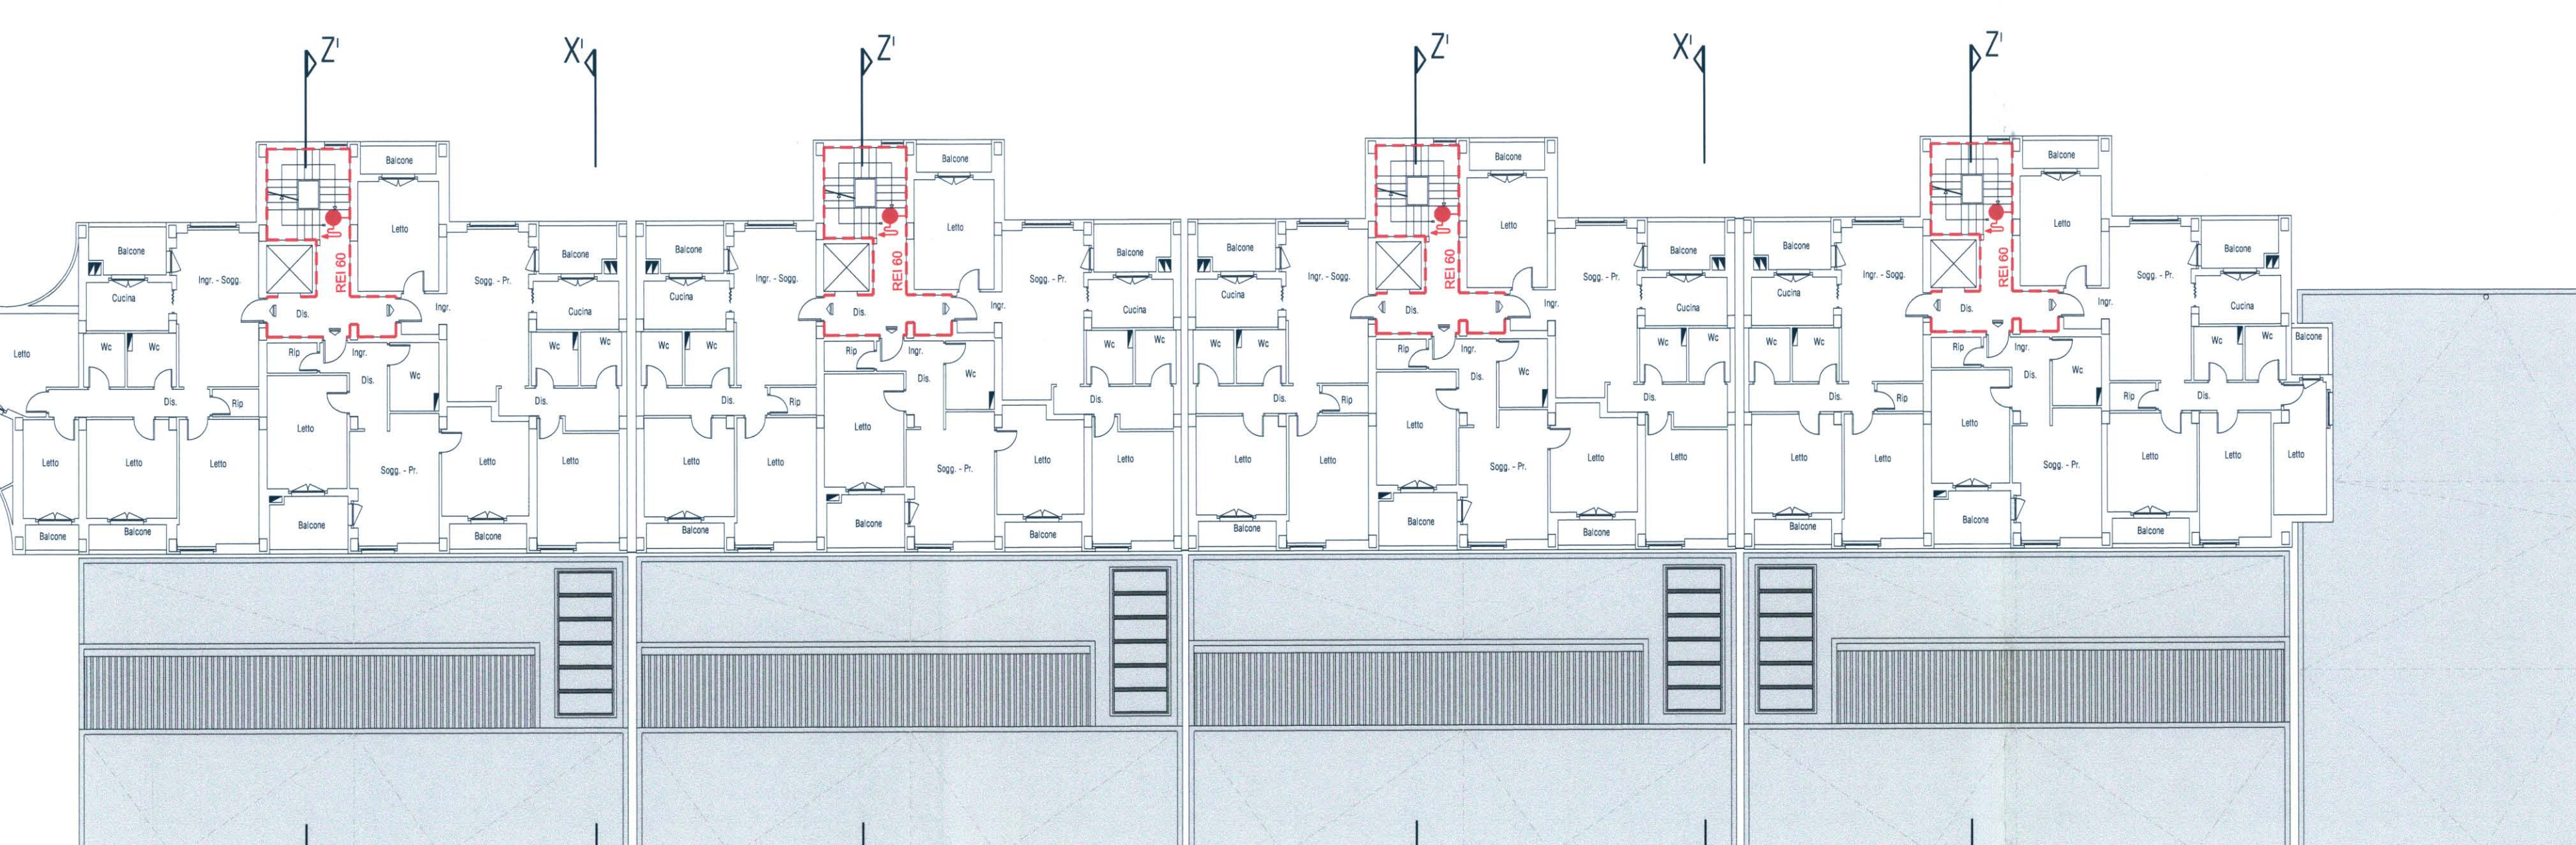

Piano Tipo (piano 2°- 3°- 4°- 5°- 6°- 7°- 8°)

scala 1:200

LEGENDA SIMBOLI ANTINCENDIO	
	PORTA RESISTENTE AL FUOCO PER 60 MINUTI
	PORTA RESISTENTE AL FUOCO PER 120 MINUTI
	ESTINTORE PORTATILE A POLVERE
	IDRANTE DN 45 A PARETE CON TUBAZIONE FLESSIBILE E LANCIA
	ATTACCO PER AUTOPOMPA
	MURI TAGLIAFUOCO REI 60 VANI SCALA, ASCENSORI, FILTRI
	TUBAZIONE DI MANDATA - P6AD Ø90 POSA INTERRATA
	TUBAZIONE DI MANDATA - ACCIAIO DN3° POSA A VISTA

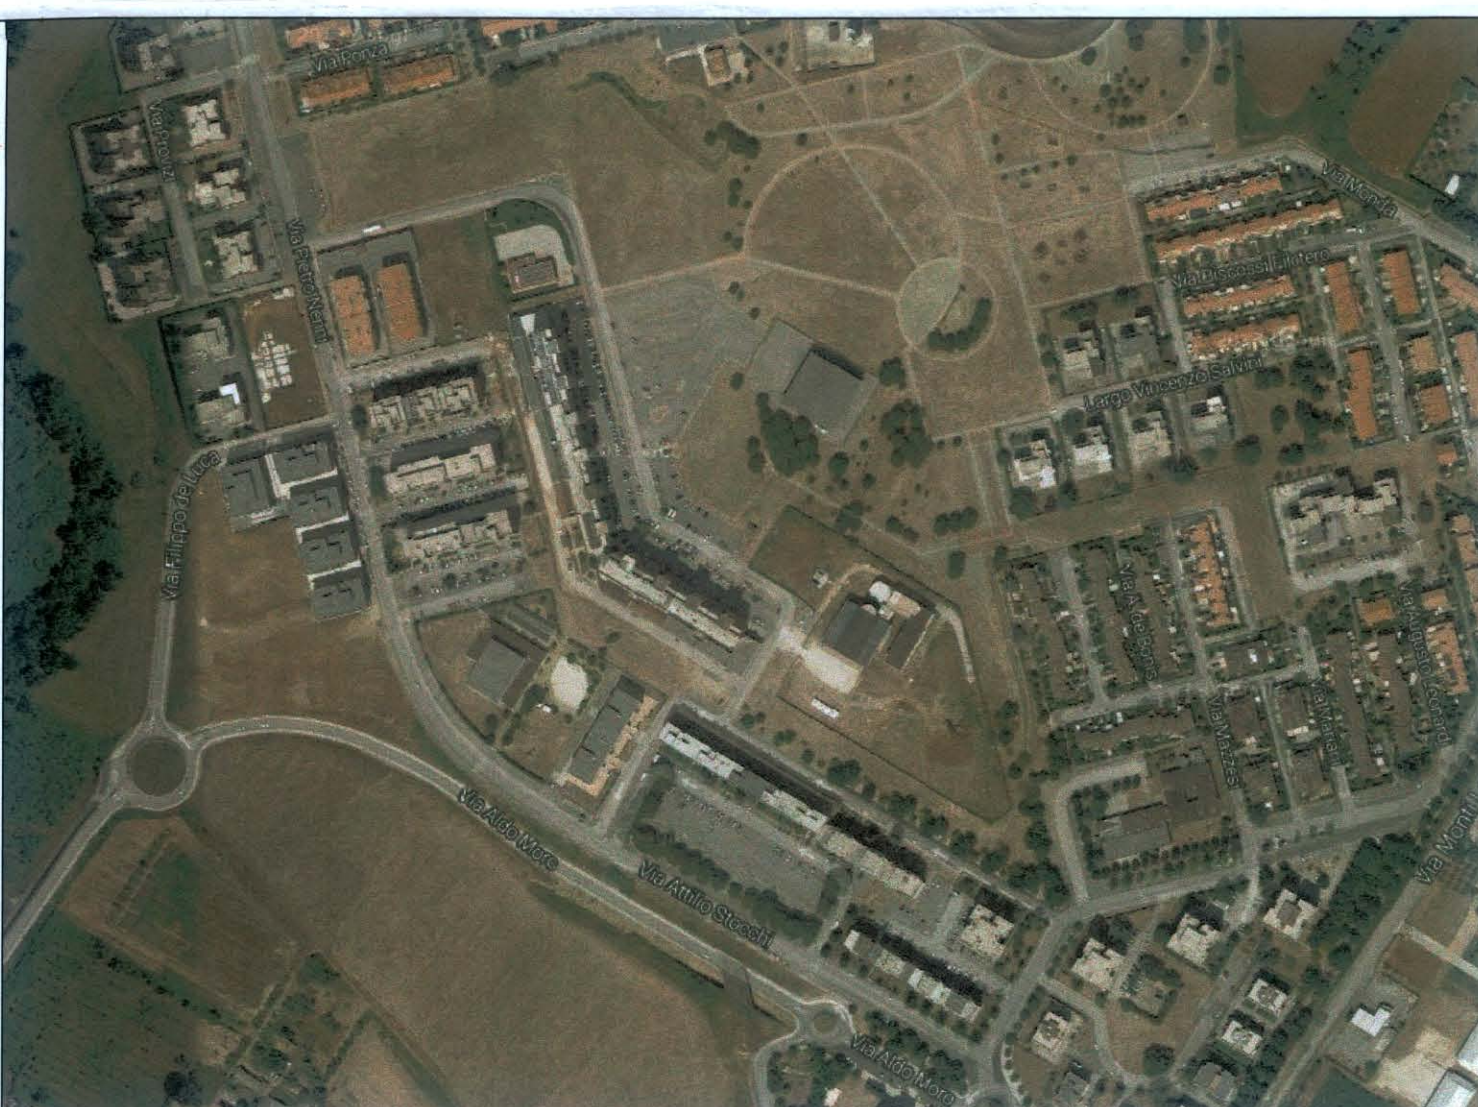

fausto panini ingegnere edile

viale dello statuto n. 41 - 04100 latina
tel: 0773650759
e-mail: faustopanini@libero.it
C.F. PNN FST 66129 H501U - P.IVA 02204370593



ATER - Provincia di Latina
Via Curtatone, 2 - Latina

LAVORI DI ADEGUAMENTO PREVENZIONE INCENDI
Edifici in Comune di Ciampino di Latina
Via G. Falcone, LOTTO19 (scale da A ad L)

Piano Tipo
IL DIRIGENTE DELL'AREA TECNICA
(Dott. Ing. ...)



colore	lotto	anno disegno	anno
BTATER	LOTTO19_T1-3-4-5-DWG	AQ1:0-2	
designato	controllo	approvato	
MDC	FP	FP	
revisione	data	desc.	desc.
revisione	30.05.2014		
revisione	1:200	scala	04
materiali			