



<div><div>ATER</div><div>COMUNE DI SONNINO</div><div>-PROVINCIA DI LATINA-</div></div>		<div><div><div></div></div></div>	
AZIENDA TERRITORIALE PER EDILIZIA RESIDENZIALE PUBBLICA DELLA PROVINCIA DI LATINA			
PROGRAMMA DI RIQUALIFICAZIONE URBANA ALLOGGI A CANONE SOSTENIBILE ai sensi della D.G.R. Lazio n.489/2008 e del D.M.N. 2265/2008 Infrastrutture e Trasporti			
Data di Redazione Gennaio 2013	oggetto:	E-ARCH 04	
scala 1:50		PIANTE TORRINO SCALE E COPERTURA	
- VANO SCALA \ ASCENSORE - COPERTURA		QUOTA 13.65 QUOTA 17.44	
progettista: Ing. <b>Tommaso Bianchi</b> (C.F. BNC TMS 53909 DM039) Corso Matteotti n. 5 tommasobianchi@gmail.it			
collaborazione ATER: arch. <b>Laura Savelli</b>			
Responsabile unico del Procedimento ATER: <b>ing. Francesco Berardi</b>			
collaborazione architettonica: dott. Arch. <b>Riccardo Mastroianni</b> Via Pio V n. 7 - Latina			
collaborazione impianto idrico sanitario termico: dott. Ing. <b>Silvano Dalla Libera</b> Viale Mazzini n. 3 - Latina			
collaborazione impianto elettrico: dott. Ing. <b>Adolfo De Cave</b> Via Ardoreo n. 111 - Cori (LT)			

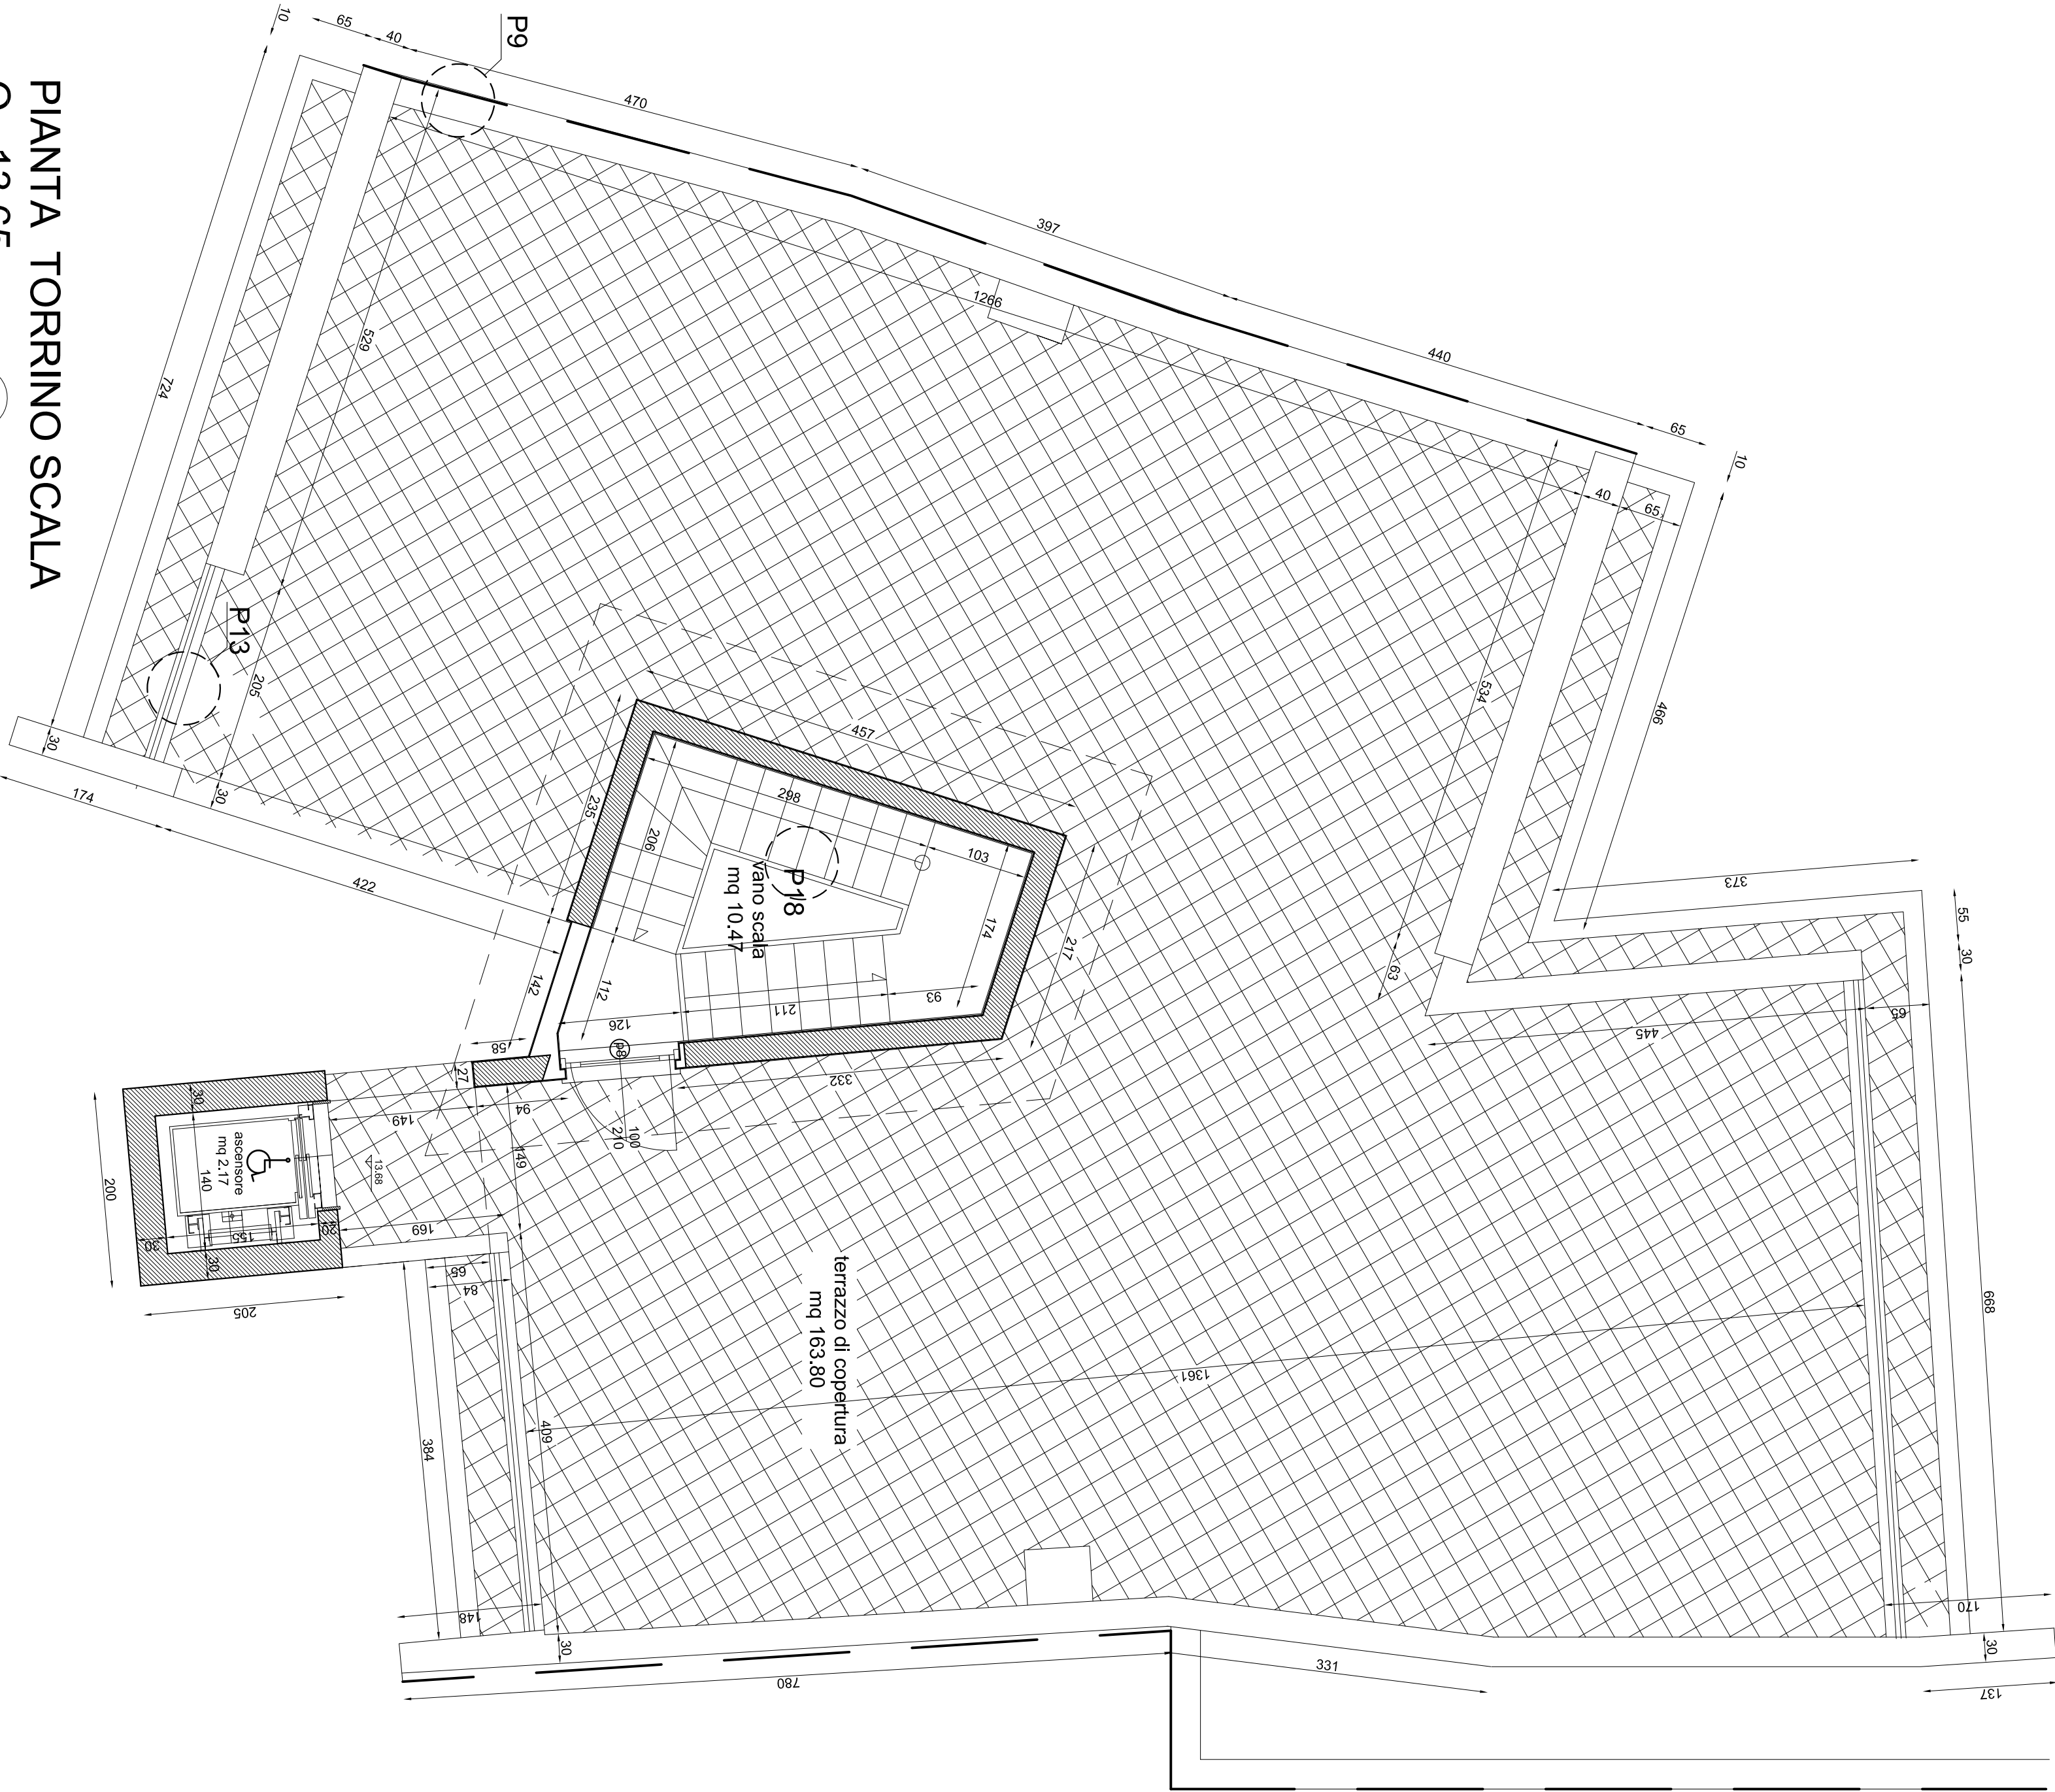

PIANTA TORRINO SCALA  
Q. 13.65

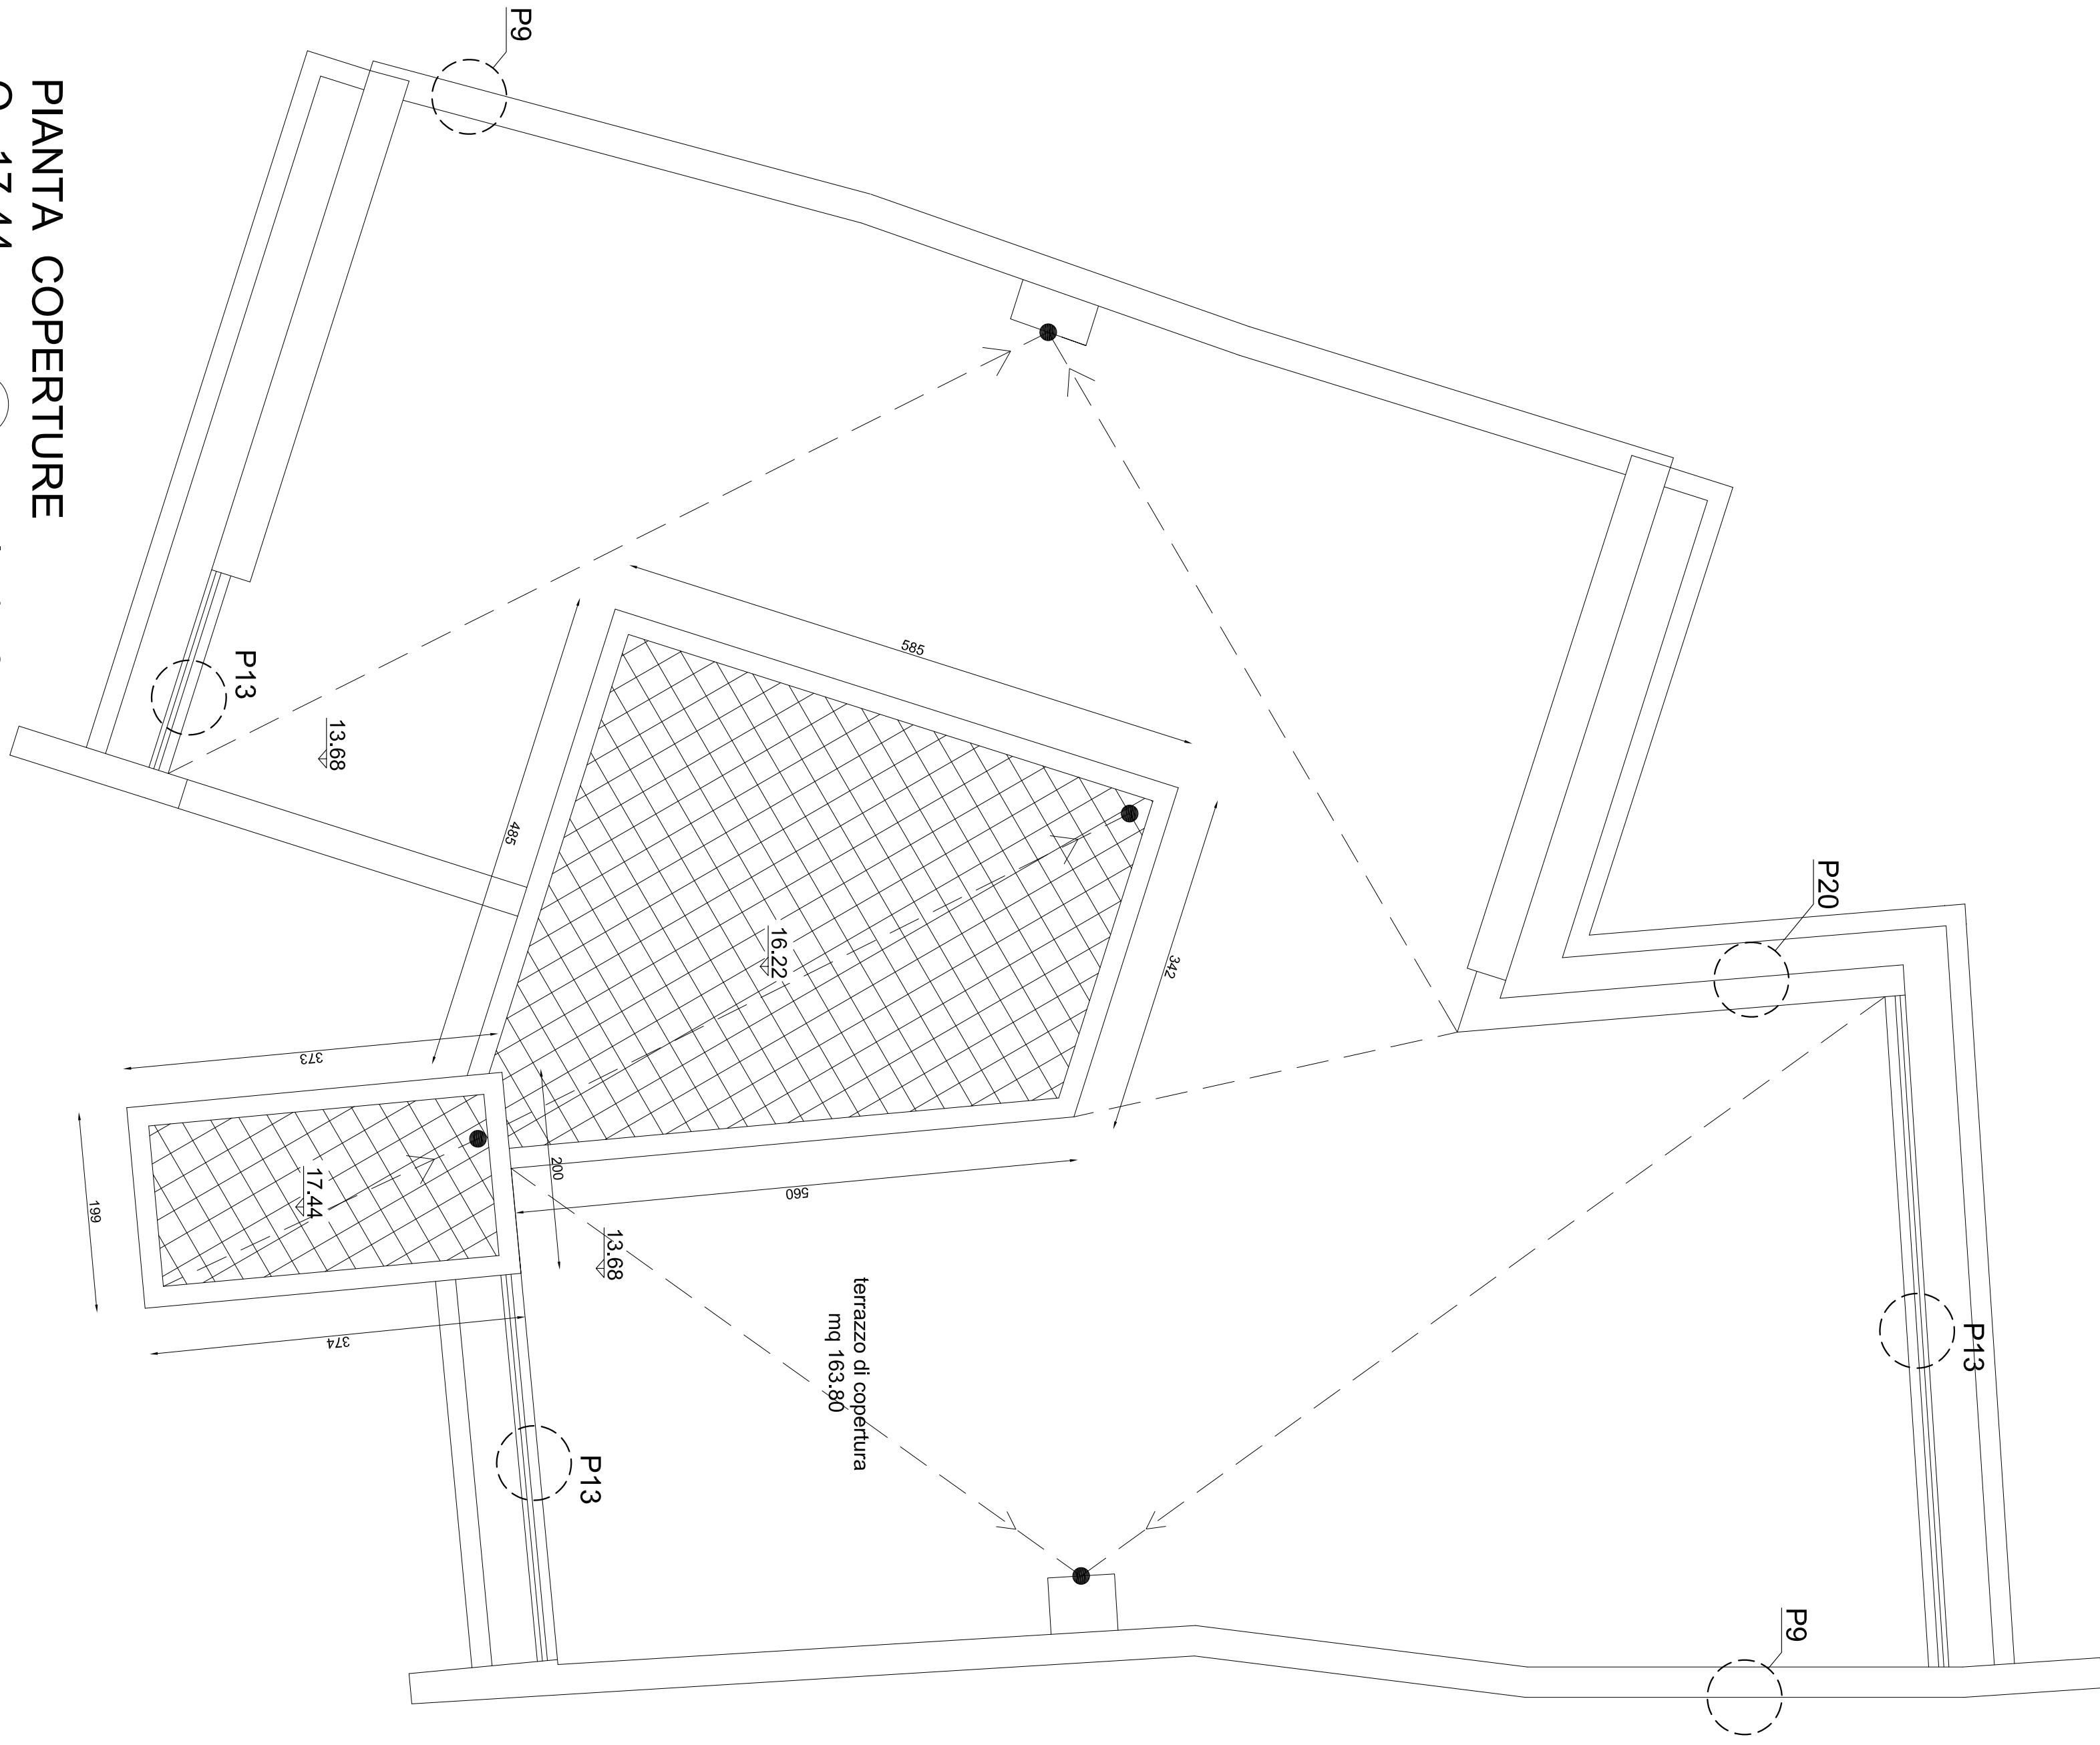

PIANTA COPERTURE  
Q. 17.44

