

oggetto tavolo:
scala 1:50
scala 1:10

ABACO DEGLI INFISS

ing. Tommaso Bianchi
(C.F. BNC TMS 53R05 D003R)

(C.F. BNC TMS 53R05 D003R)

Corso Matteotti n. 5
tommasoblanchi@libero.it

100

arch. Laura Savelli

**Responsabile Unico del Procedimento ATER
ing. Francesco Berardi**

collaborazione architettonica:
dott. Arch. **Riccardo Mastroianni**
Via Pio VI n. 7 - Latina

0
1
2
3
4
5
6
7
8
9

collaborazione tripartita (ricco Salimando, direttore dott. ing. Silvano Dalla Libera).

Viale Mazzini n. 3 - Latina

collaborazione impianto elettrico:

Via Arboreto n. 111 - Cori (LT)

ABACO FINESTRE - PORTE INTERNE - PORTONCINI - PORTE ESTERNE

2° PIANO SEMINTERRATO

[illegible]

1° PIANO SEMINTERRATO

[illegible]

PIANO TERRA

[illegible]


PIANO 1°-2°-3°

[illegible]


PIANO TERRAZZO DI COPERTURA

Quota		DESCRIZIONE				Ambiente	
q _{amb}	N°	tipologia	dimensioni l x h	N°	avvolgibile	vetro	soglia
13,68	Scale	Porta esterna nel vano unico in ferro	100 x 210	1	-	-	1 x l x 5000 30 x 112 x 3


ABACO FINESTRE

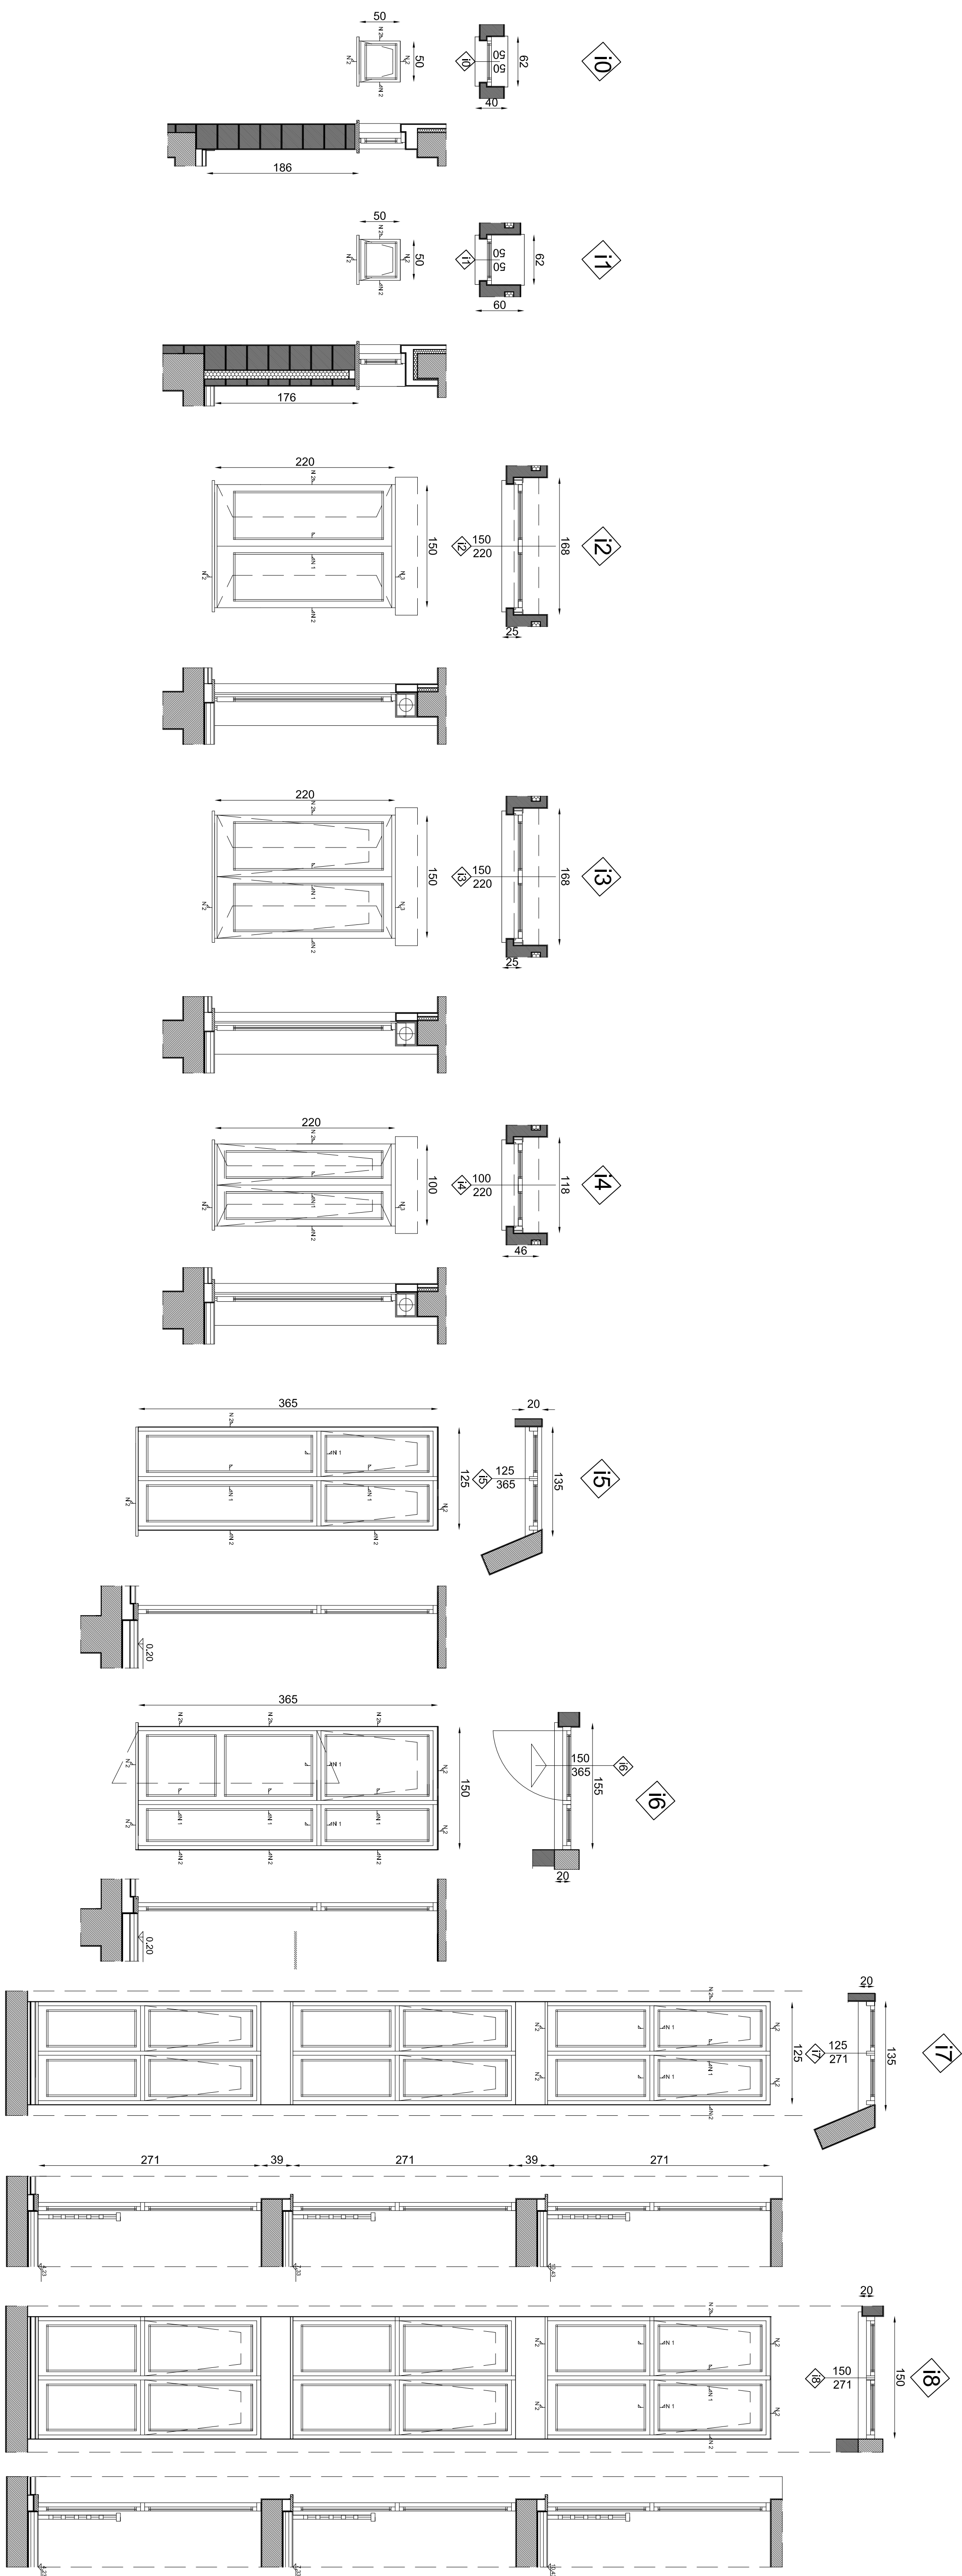

ABACO PORTE ESTERNE

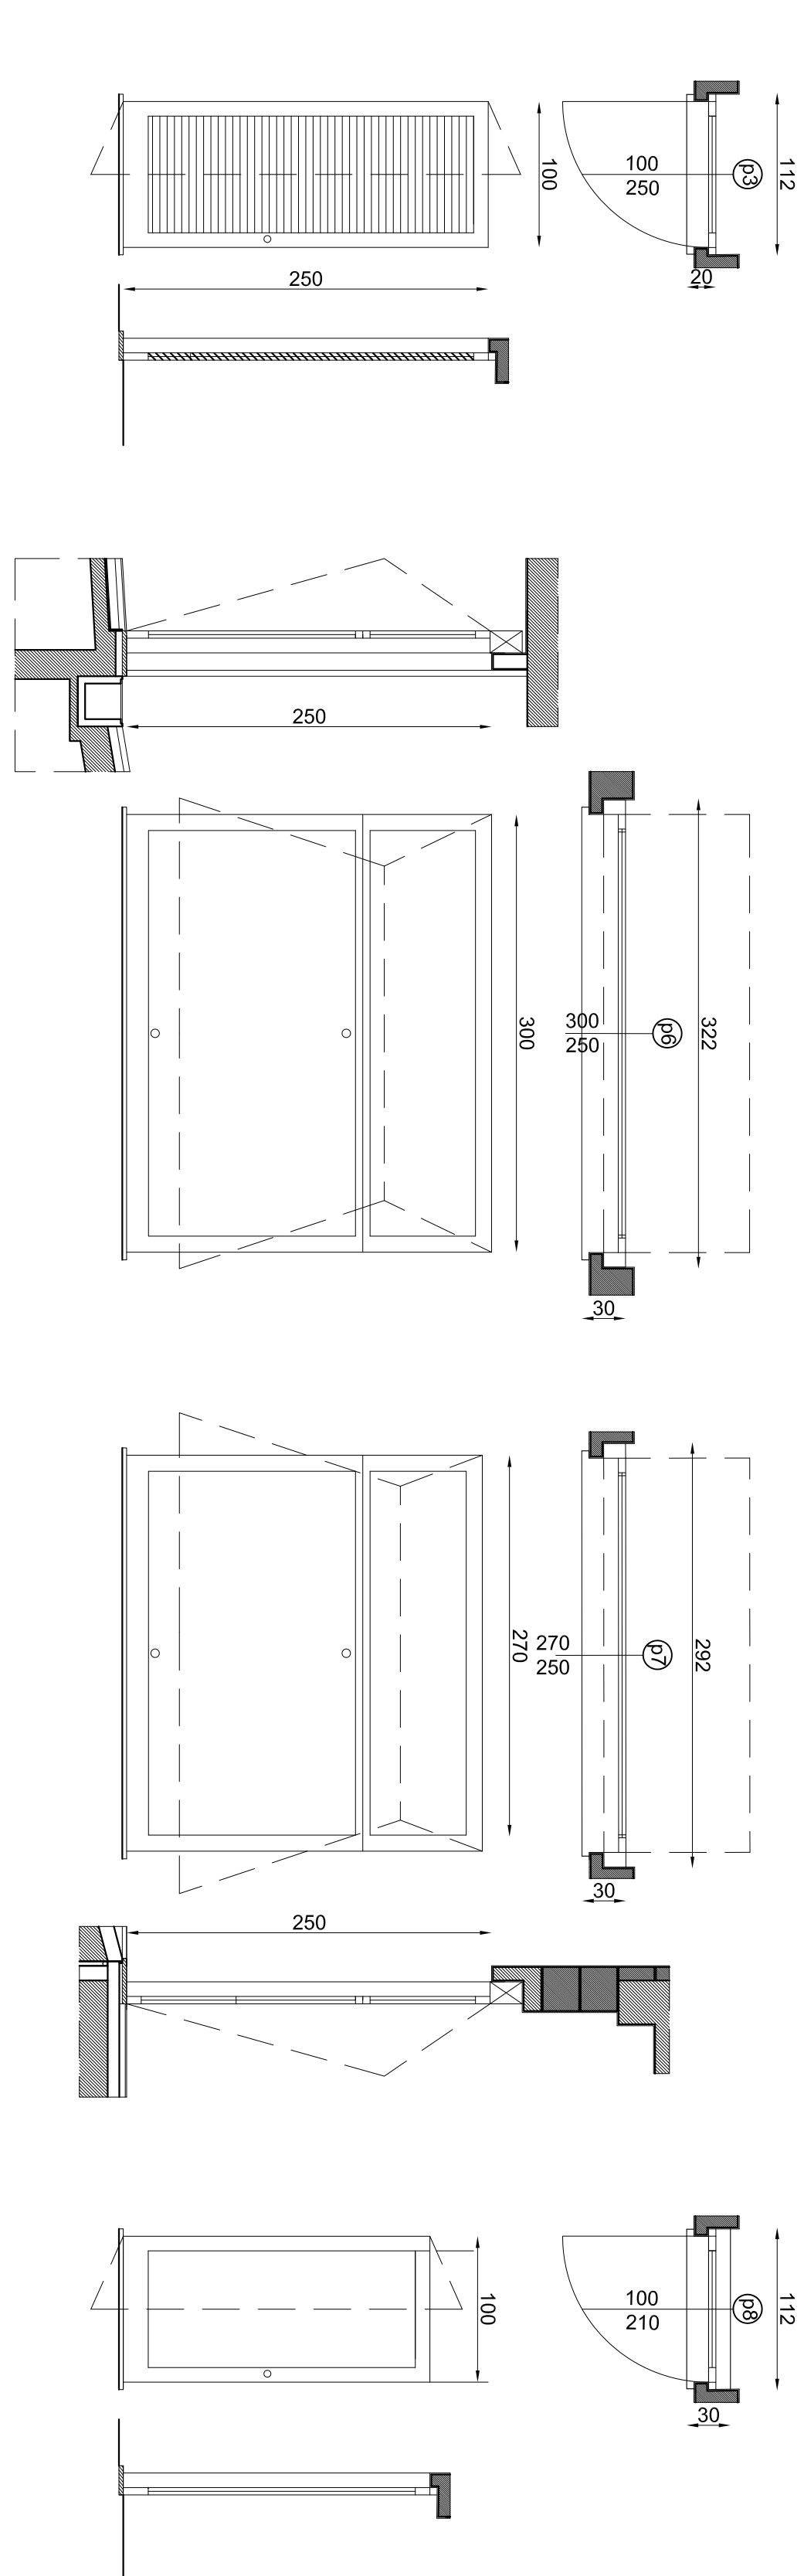

ABACO PORTONCINI

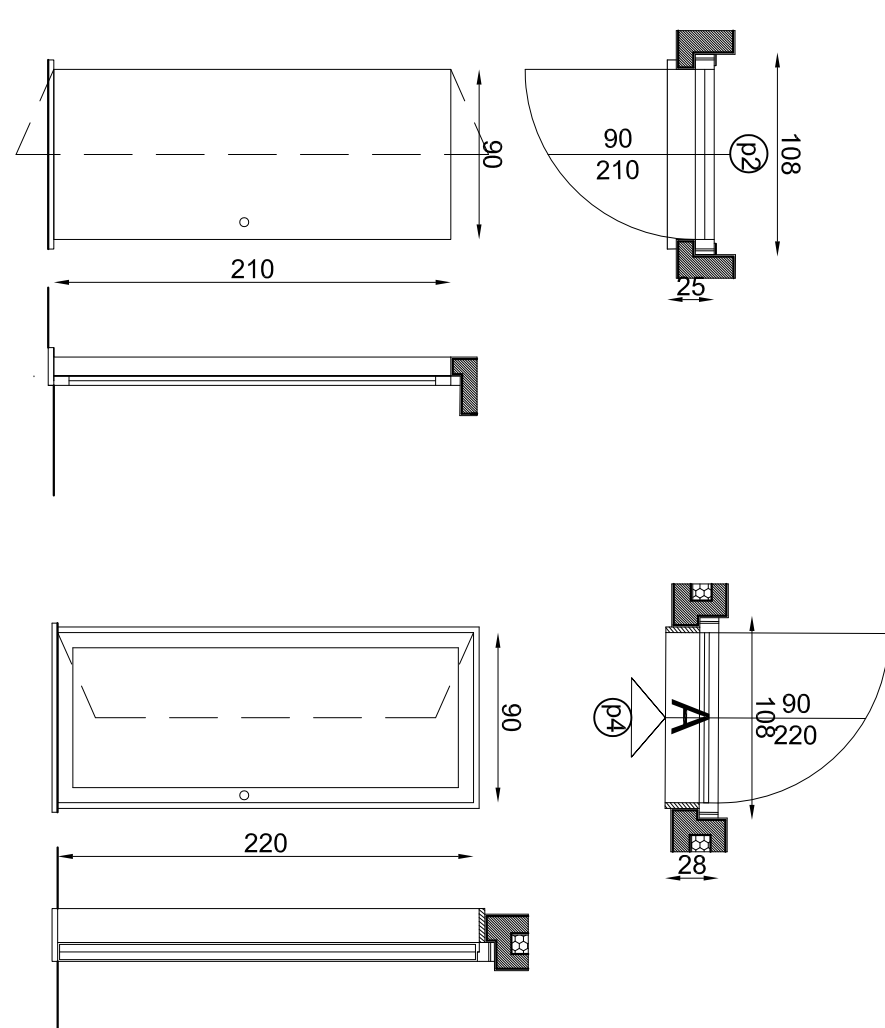

ABACO PORTE INTERNE

