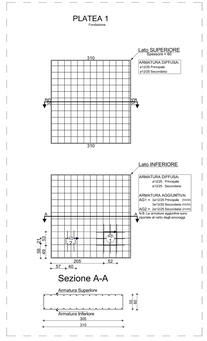

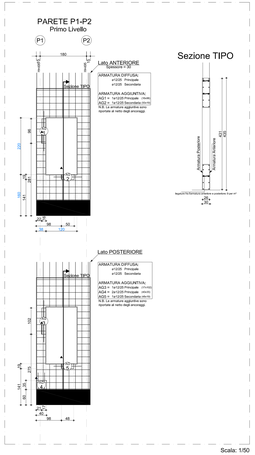

Scala: 1/50

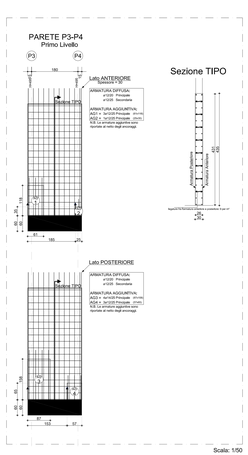

Scala: 1/50

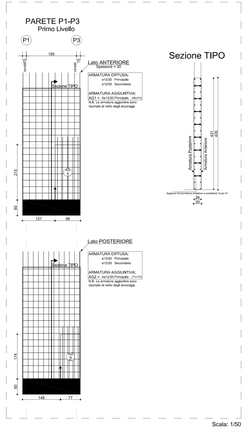

Scala: 1/50

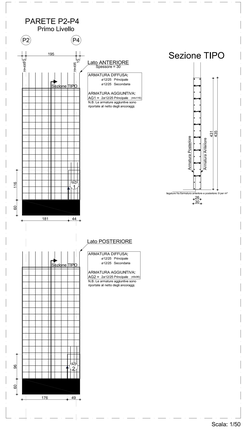

Scala: 1/50

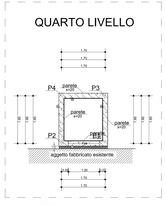

Scala: 1/50

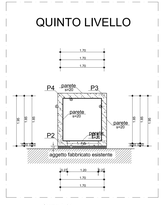

Scala: 1/50

Scala: 1/50

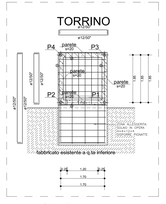

Scala: 1/50

Scala: 1/50

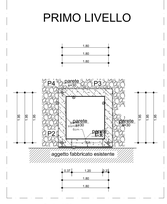

Scala: 1/50

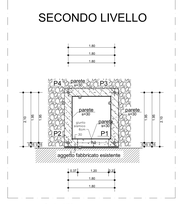

Scala: 1/50

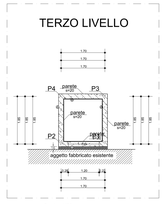

Scala: 1/50

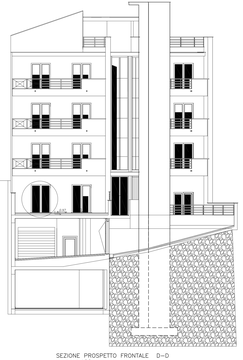

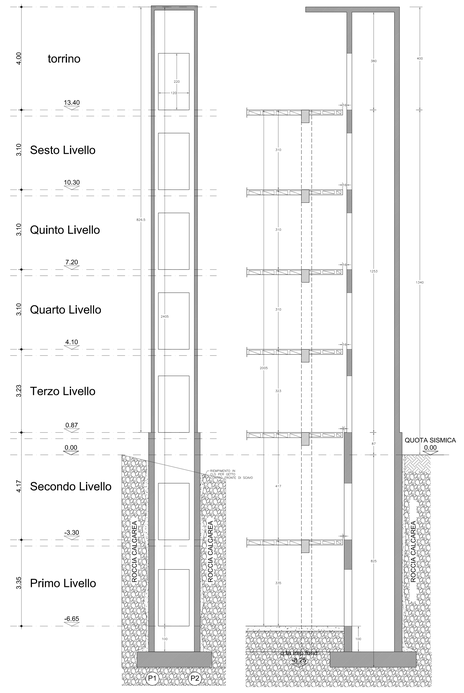

ATER

COMUNE DI SONNINO

—PROVINCIA DI LATINA—

AZIENDA TERRITORIALE PER EDILIZIA RESIDENZIALE PUBBLICA DELLA PROVINCIA DI LATINA

PROGRAMMA DI RIQUALIFICAZIONE URBANA
ALLOGGI A CANONE SOSTENIBILE
ai sensi della D.G.R. Lazio n.69/2009 e del D.M. 27/05/2008 Infrastrutture e Trasporti

Data di Redazione
Gennaio 2014

oggetto:
PROGETTO ESECUTIVO

INT.
ST-01

scala
1:50

oggetto tavola:

CARPENTERIE E SEZIONI VERTICALI

ARMATURE PARETI DI ELEVAZIONE PRIMO LIVELLO

progettazione
ing. **Tommaso Bianchi**
(C.F. BNC TMS 53R05 D653R)
Corso Matteotti n. 9
tommasobianchi@libero.it

collaborazione ATER
arch. **Laura Savelli**

Responsabile Unico del Procedimento ATER
ing. **Francesco Berardi**

collaborazione architettonica
arch. Riccardo Mastroianni
Via Pio XI n. 7 - Latina

collaborazione impianto idrico sanitario termico
arch. Silvana Dalla Libera
Viale Aspromonte n. 2 - Latina

collaborazione impianto elettrico
arch. Adolfo De Cave
Via Abbadia n. 111 - Gaeta (LT)