



# ATER

DELLA PROVINCIA DI LATINA

UBICAZIONE: Fondi, via Lazio

Lavori di manutenzione straordinaria:  
edifici di ERP sito nel Comune di Fondi,  
trasformazione di n.1 locale condominiale  
in n.3 alloggi - Lotto 15°, scala C-H

## ELABORATO GRAFICO

PROGETTISTA

Geom. Benito Silvi



COORD. SICUREZZA

Arch. Massimo Davi

COLLABORATORI:

Arch. Emanuela Di Rocco

Geom. Marco Ricci

RESPONSABILE DEL PROCEDIMENTO

Ing. Riccardo Di Rocco



Scale :  
1:50

Data : 18 /07/2014  
Agg.to:

TAVOLA

III

PROGETTO - Impianto Idrico-sanitario

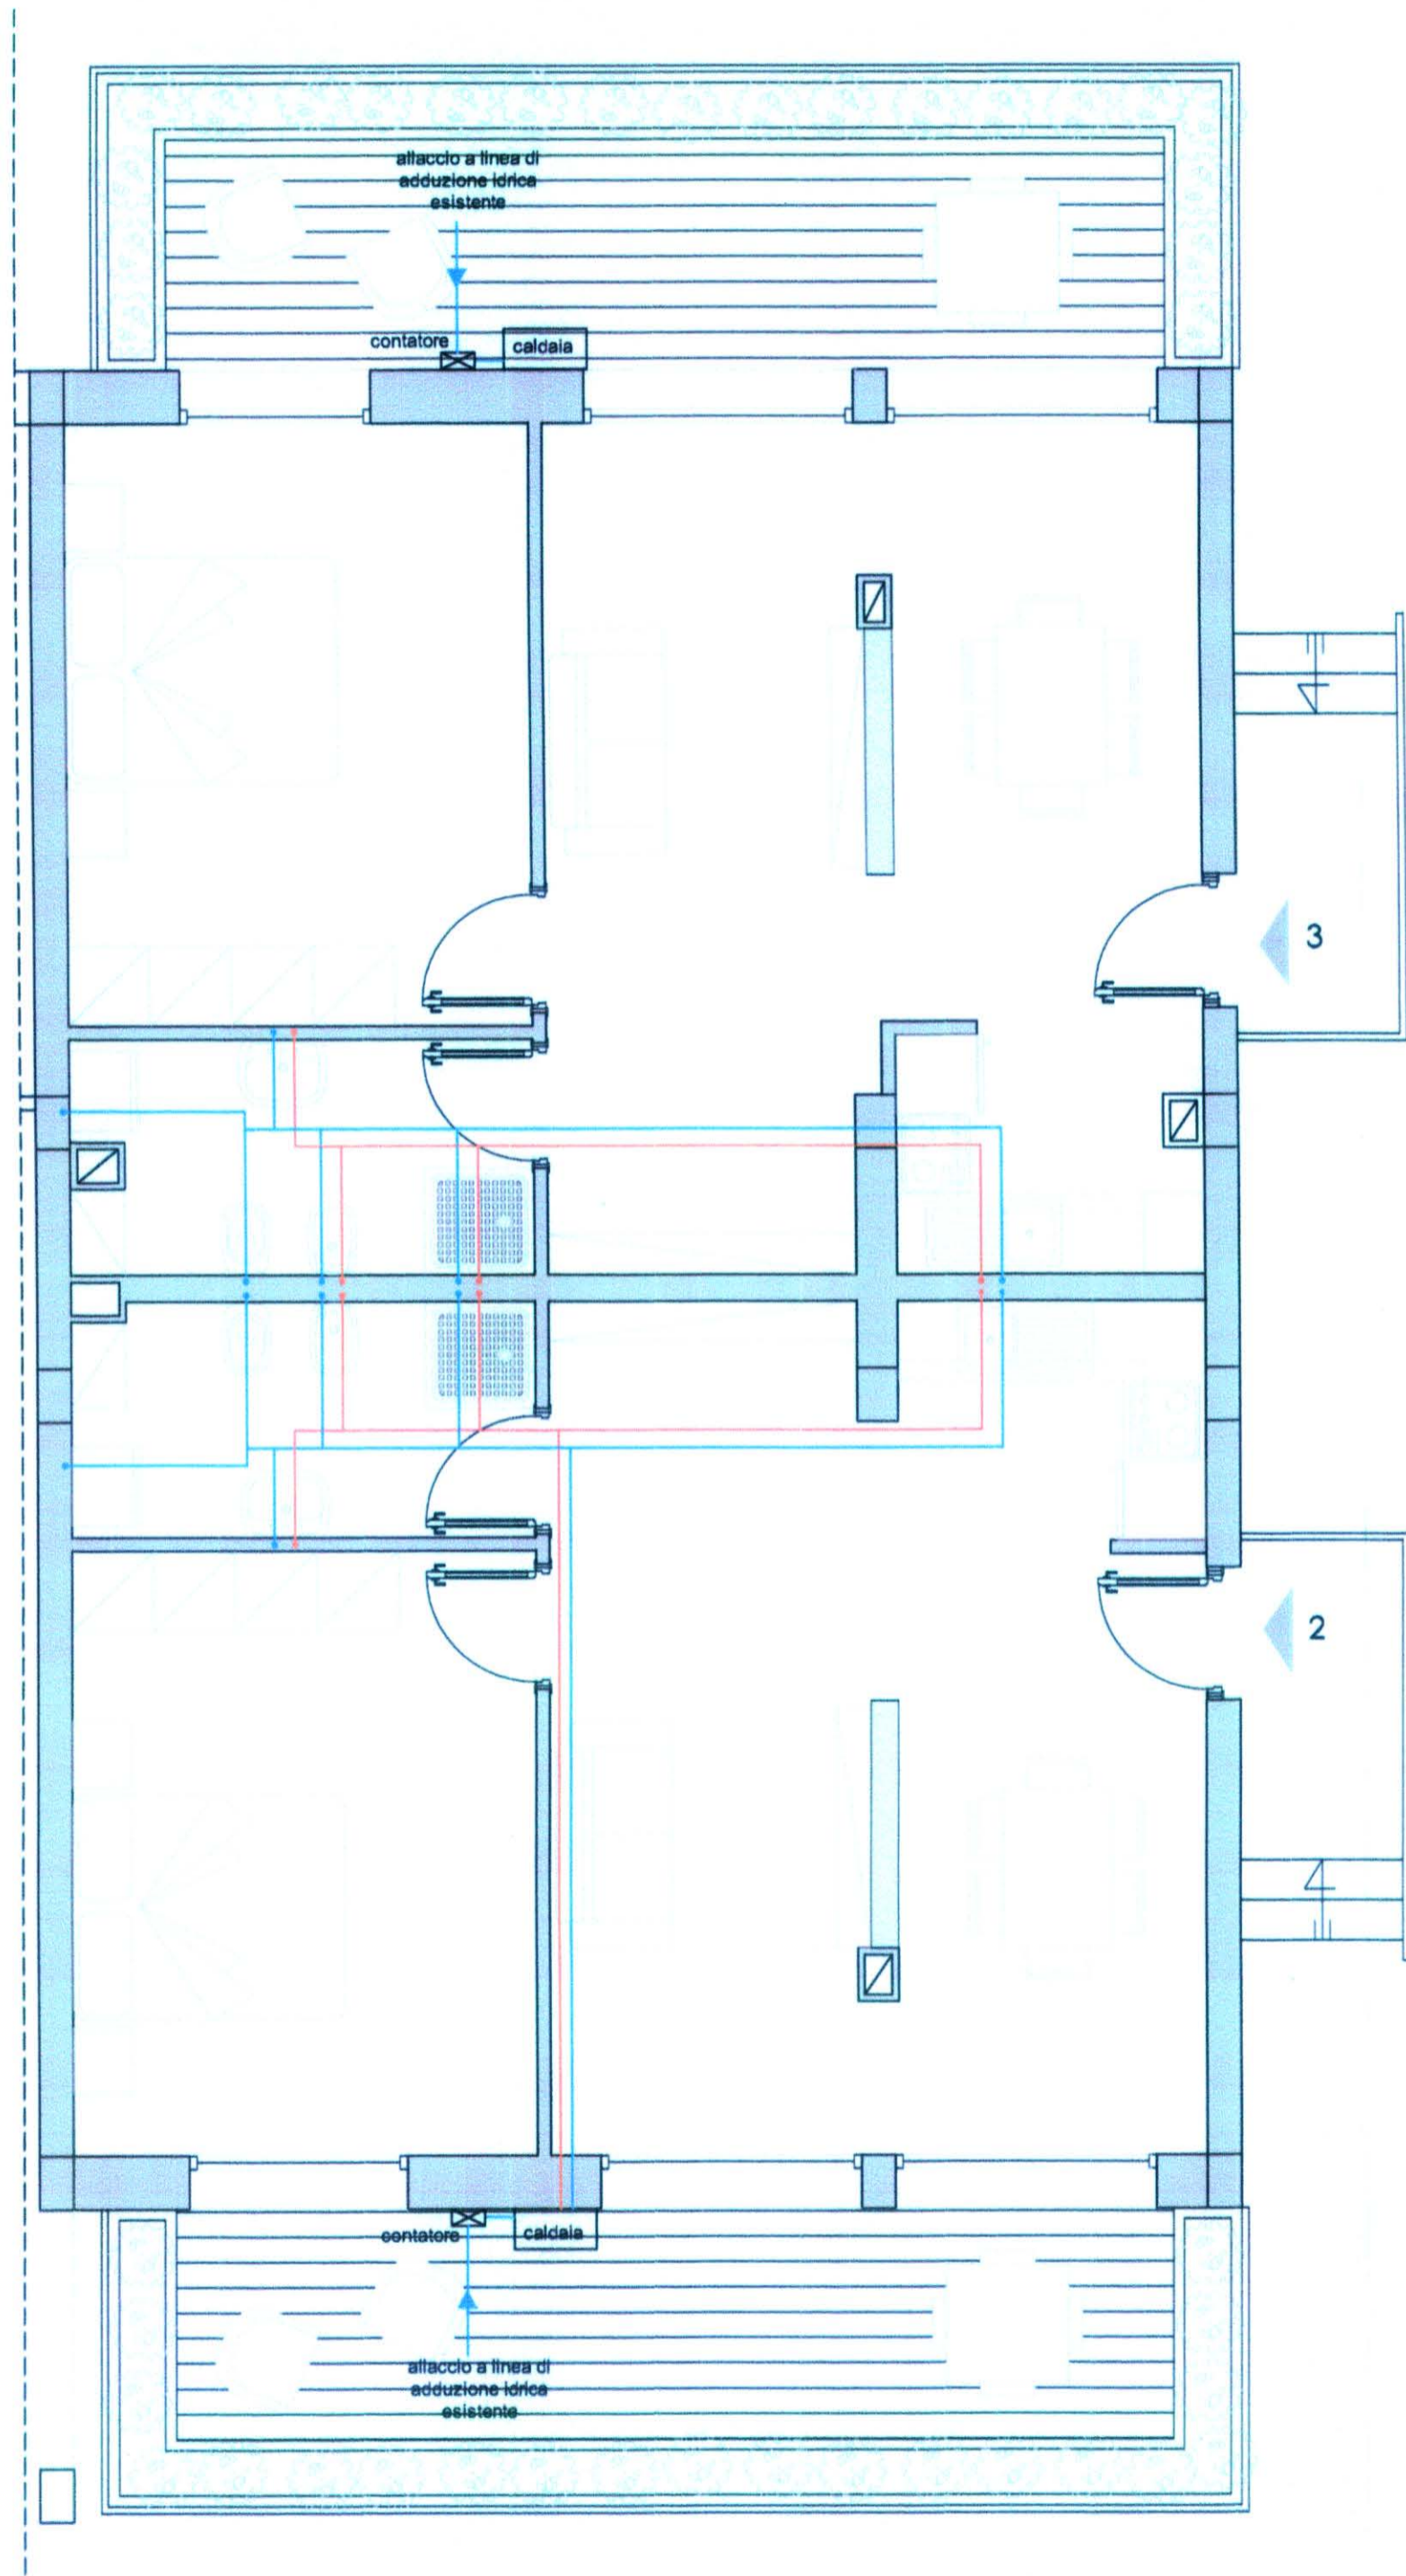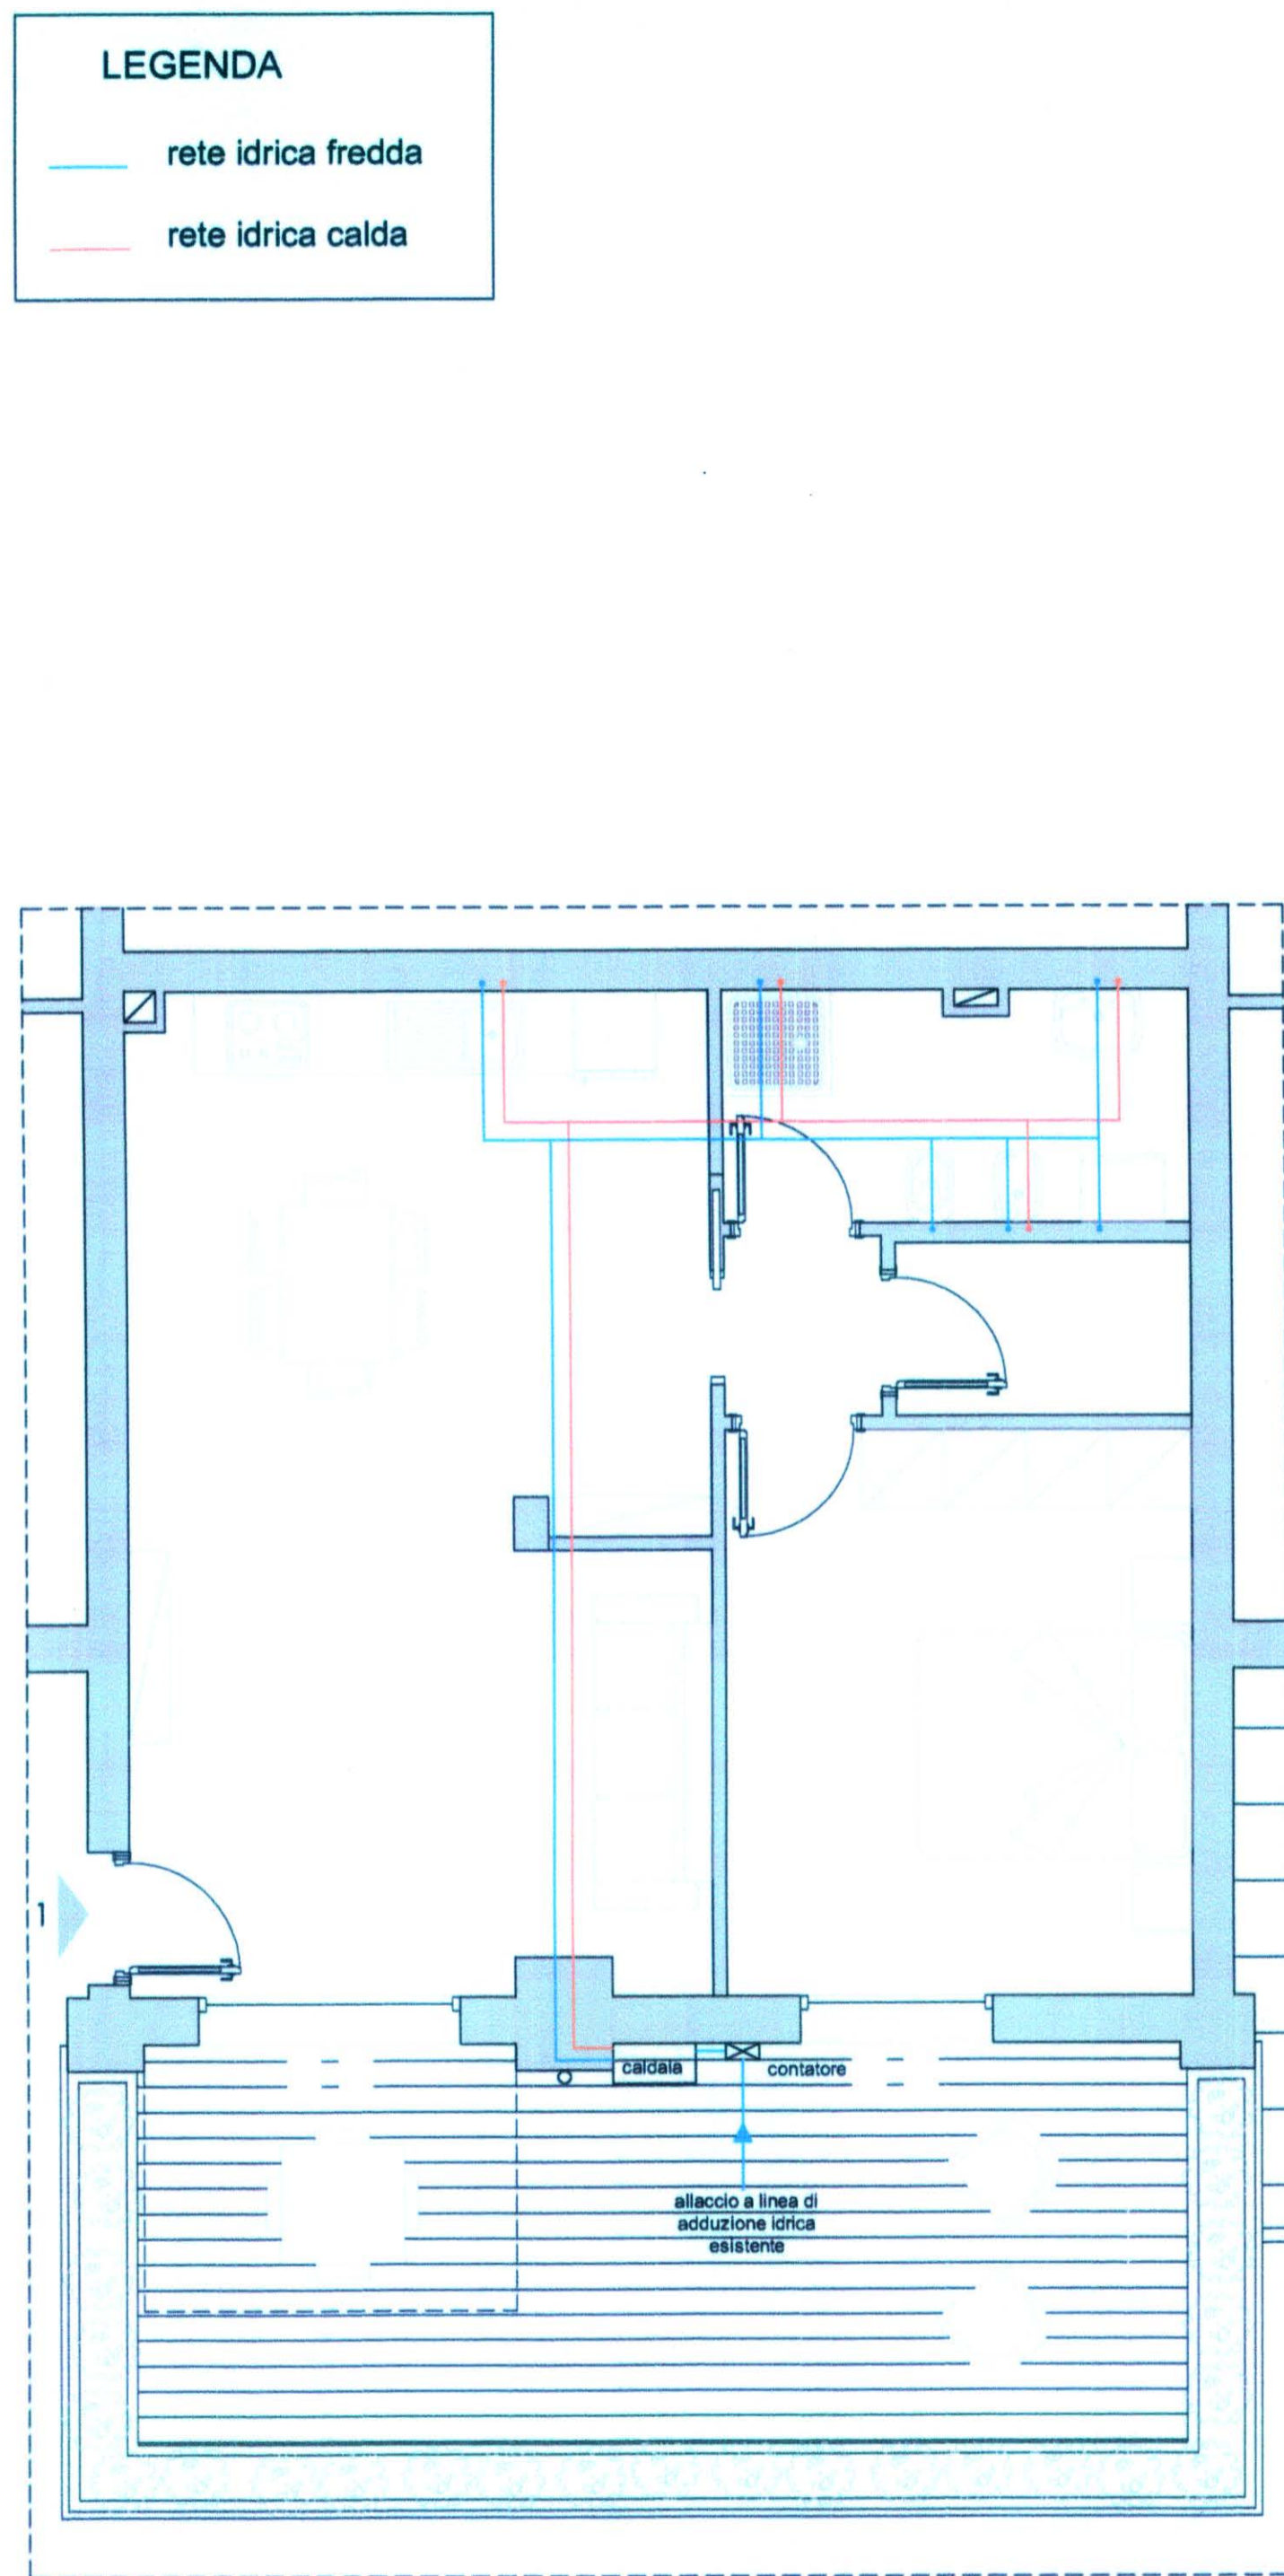

PROGETTO - Impianto scarico

